

# AUSZUG AUS DEM LIEGENSCHAFTSKATASTER

FREISTAAT SACHSEN  
Vermessungsverwaltung

Staatliches Vermessungsamt  
Rochlitz  
Leipziger Straße 11  
09306 Rochlitz

## KATASTERKARTENAUSZUG

Landkreis ..... Mittweida  
Gemeinde ..... Wechselburg  
Gemarkung ..... Meusen  
Flur/Blatt ..... 81.2  
Ungef. Maßstab 1 : 2730

Tel.: (0 37 37) 49 22 - 0  
Fax: (0 37 37) 49 22 - 50


Ausgefertigt: 29. Nov. 2002

Datum: .....

*Blau*  
(Unterschrift)

Vervielfältigung oder Weitergabe an Dritte nach Maßgabe der §§ 12 und 16 Sächsisches Vermessungsgesetz nur mit Erlaubnis der Vermessungsbehörde.

Blatt 1

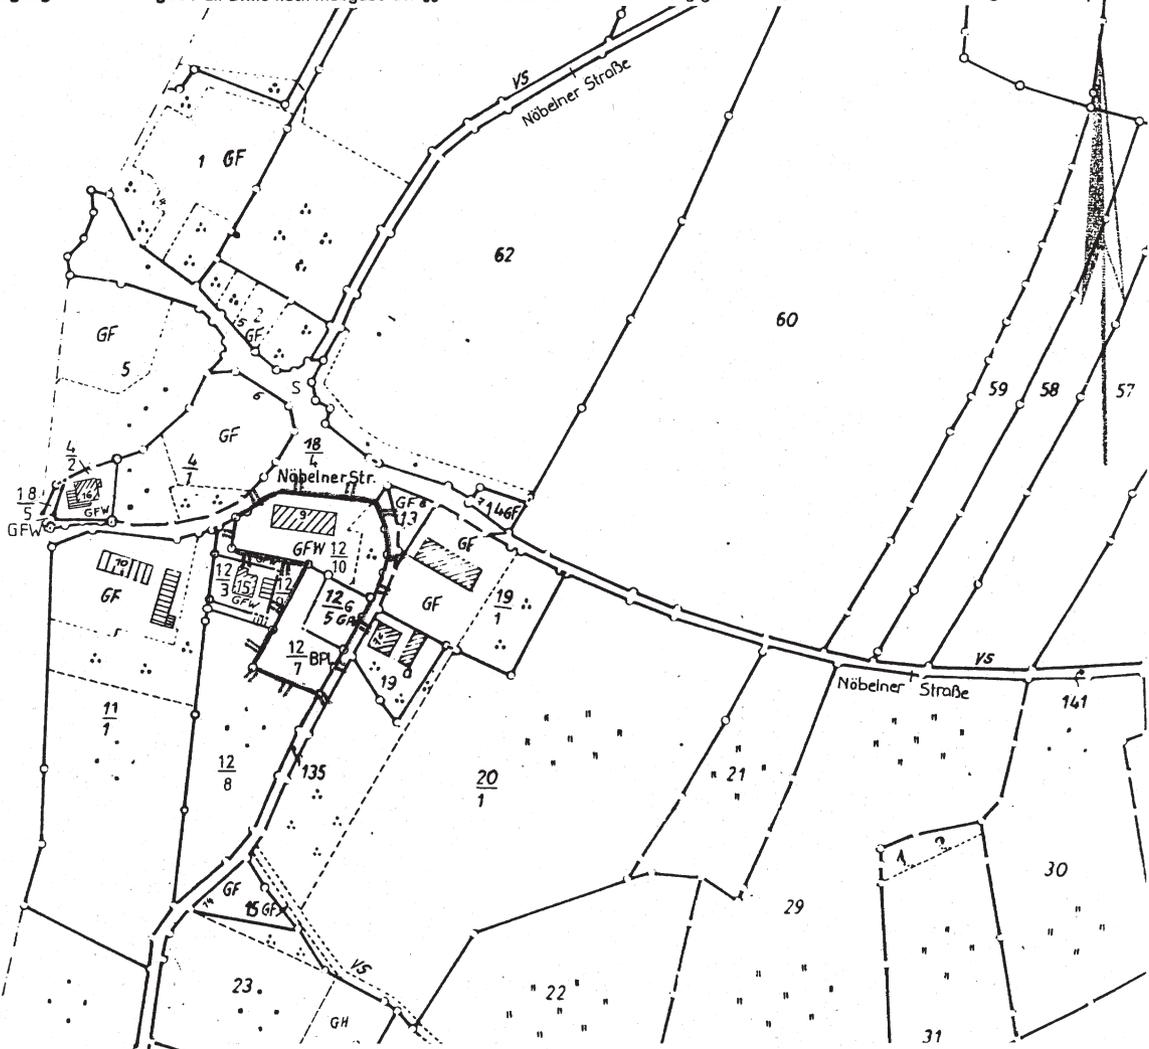

Flurkarte des Regierungspräsidiums Chemnitz (Maßstab: ungef. 1 : 2730)  
vom 26. Feb. 2003 zur Verordnung des Regierungspräsidiums Chemnitz  
vom 26. Feb. 2003 zur Änderung des Landschaftsschutzgebietes "Mulden-  
und Chemnitztal"

Die Übereinstimmung mit dem Original bestätigt: *Blau*  
Regierungspräsidium Chemnitz  
Chemnitz, den 28.02.03

*[Handwritten Signature]*



Legende:  
Darstellung der Grenze des Ausgliederungsgebietes:

