AUSZUG AUS DEM LIEGENSCHAFTSKATASTER

FREISTAAT SACHSEN
Vermessungsverwaltung

Staatliches Vermessungsamt
Pirna
Schloßpark 22
01796 Pirna
Tel.: (0 35 01) 78 77 - 0
Fax: (0 35 01) 78 77 - 104

KATASTERKARTENAUSZUG

Landkreis: Sächsische Schweiz
Gemeinde: Gohrisch
Gemarkung: Cunnersdorf
Flur/Blatt: 2
Ungef. Maßstab 1 : 2000 (Vergrößerung von M. 1:2730)

Ausgefertigt:
Datum: 26.10.1999
T. Stang
(Unterschrift)

Vervielfältigung oder Weitergabe an Dritte nach Maßgabe der §§ 12 und 16 Sächsisches Vermessungsgesetz nur mit Erlaubnis der Vermessungsbehörde.

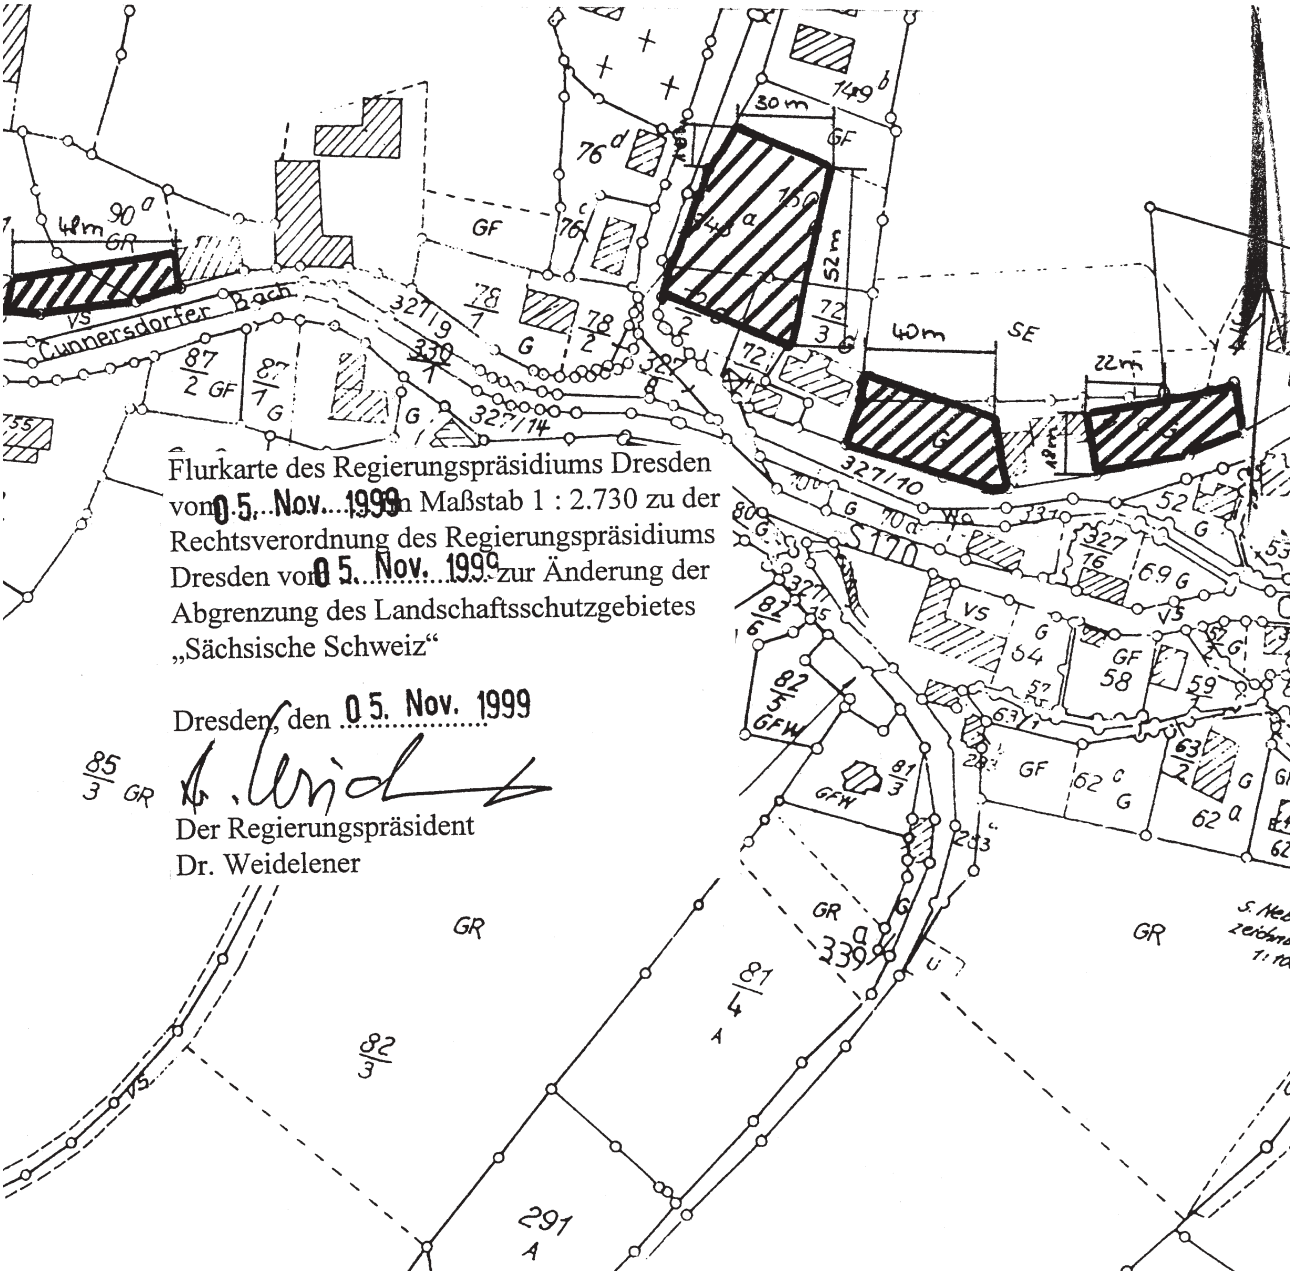

AUSZUG AUS DEM LIEGENSCHAFTSKATASTE

FREISTAAT SACHSEN
Vermessungsverwaltung

Staatliches Vermessungsa
Pirna
Schloßpark 22
01796 Pirna
Tel.: (0 35 01) 78 77 - 0
Fax: (0 35 01) 78 77 - 104

KATASTERKARTENAUSZUG

Landkreis: Sächsische Schweiz
Gemeinde: Gohrisch
Gemarkung: Cunnersdorf
Flur/Blatt: 2
Ungef. Maßstab 1 : 2000 (Vergrößert von M: 1:2730)

Ausgefertigt:
Datum: 26.10.1999
T. Stange
(Unterschrift)

Vervielfältigung oder Weitergabe an Dritte nach Maßgabe der §§ 12 und 16 Sächsisches Vermessungsgesetz nur mit Erlaubnis der Vermessungsbeh

Flurkarte des Regierungspräsidiums Dresden vom 05. Nov. 1999 im Maßstab 1 : 2.730 zu der Rechtsverordnung des Regierungspräsidiums Dresden vom 05. Nov. 1999 zur Änderung der Abgrenzung des Landschaftsschutzgebietes „Sächsische Schweiz“

Dresden, den 05. Nov. 1999
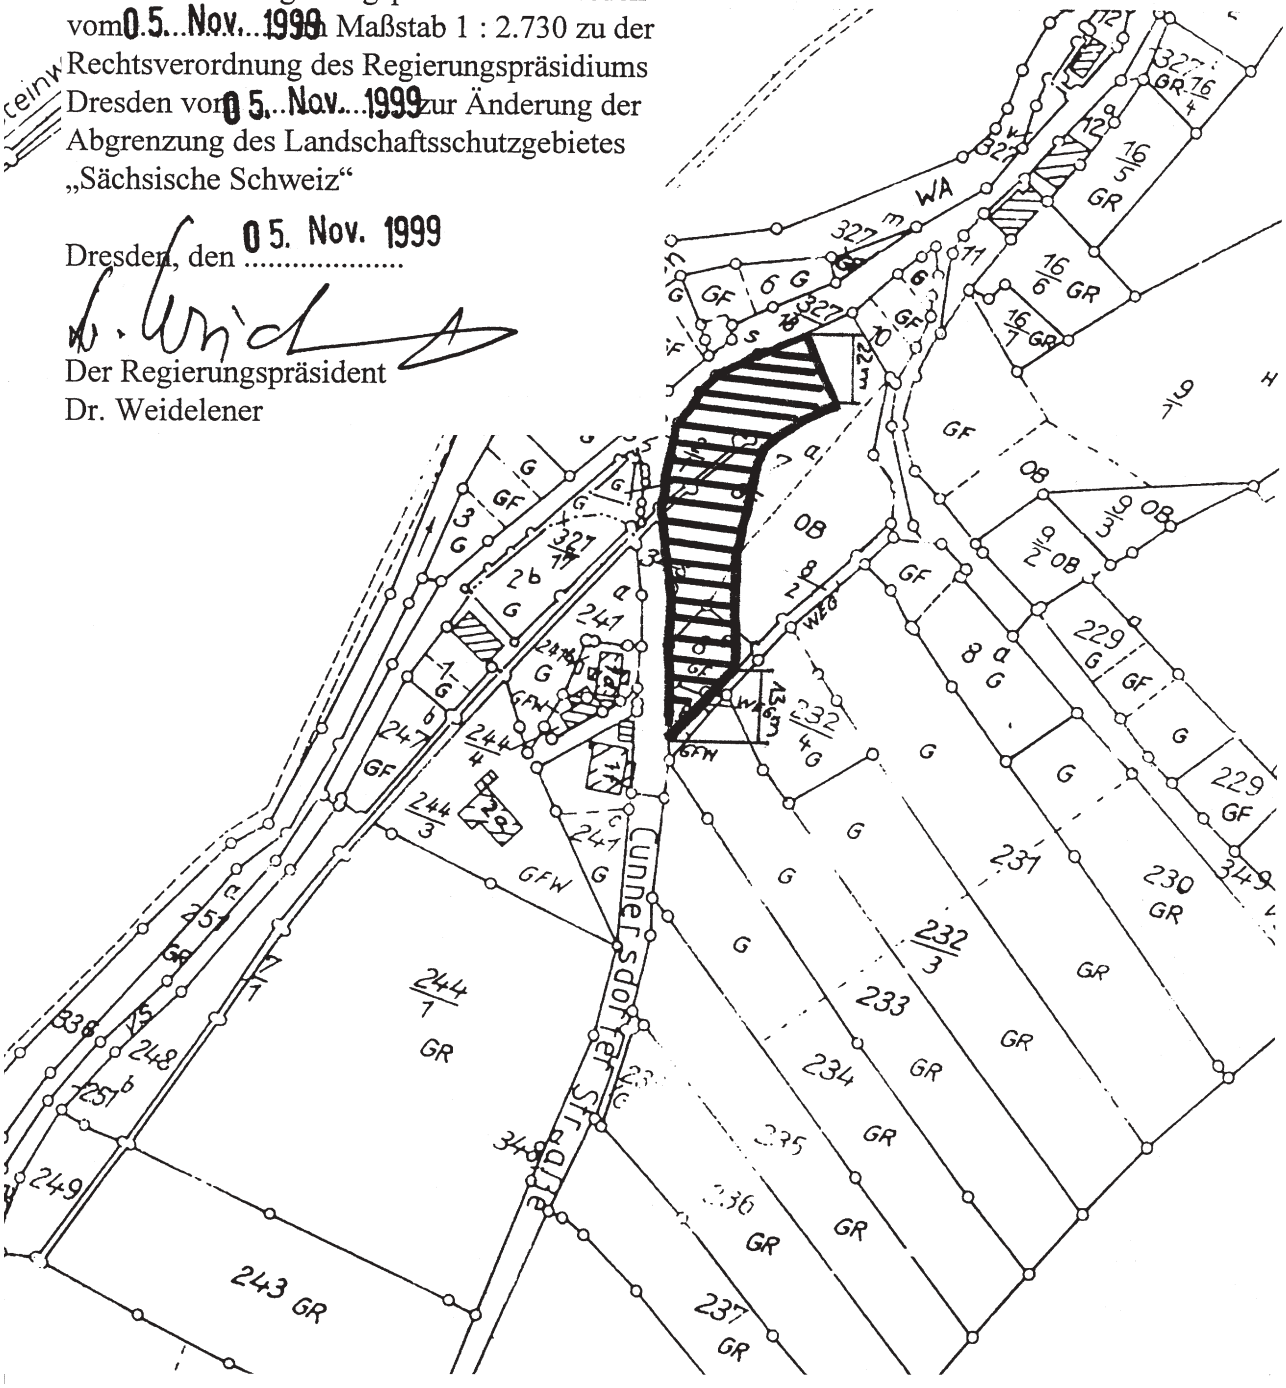
Der Regierungspräsident
Dr. Weidelener